


I. emeleti alaprajz M=1:100

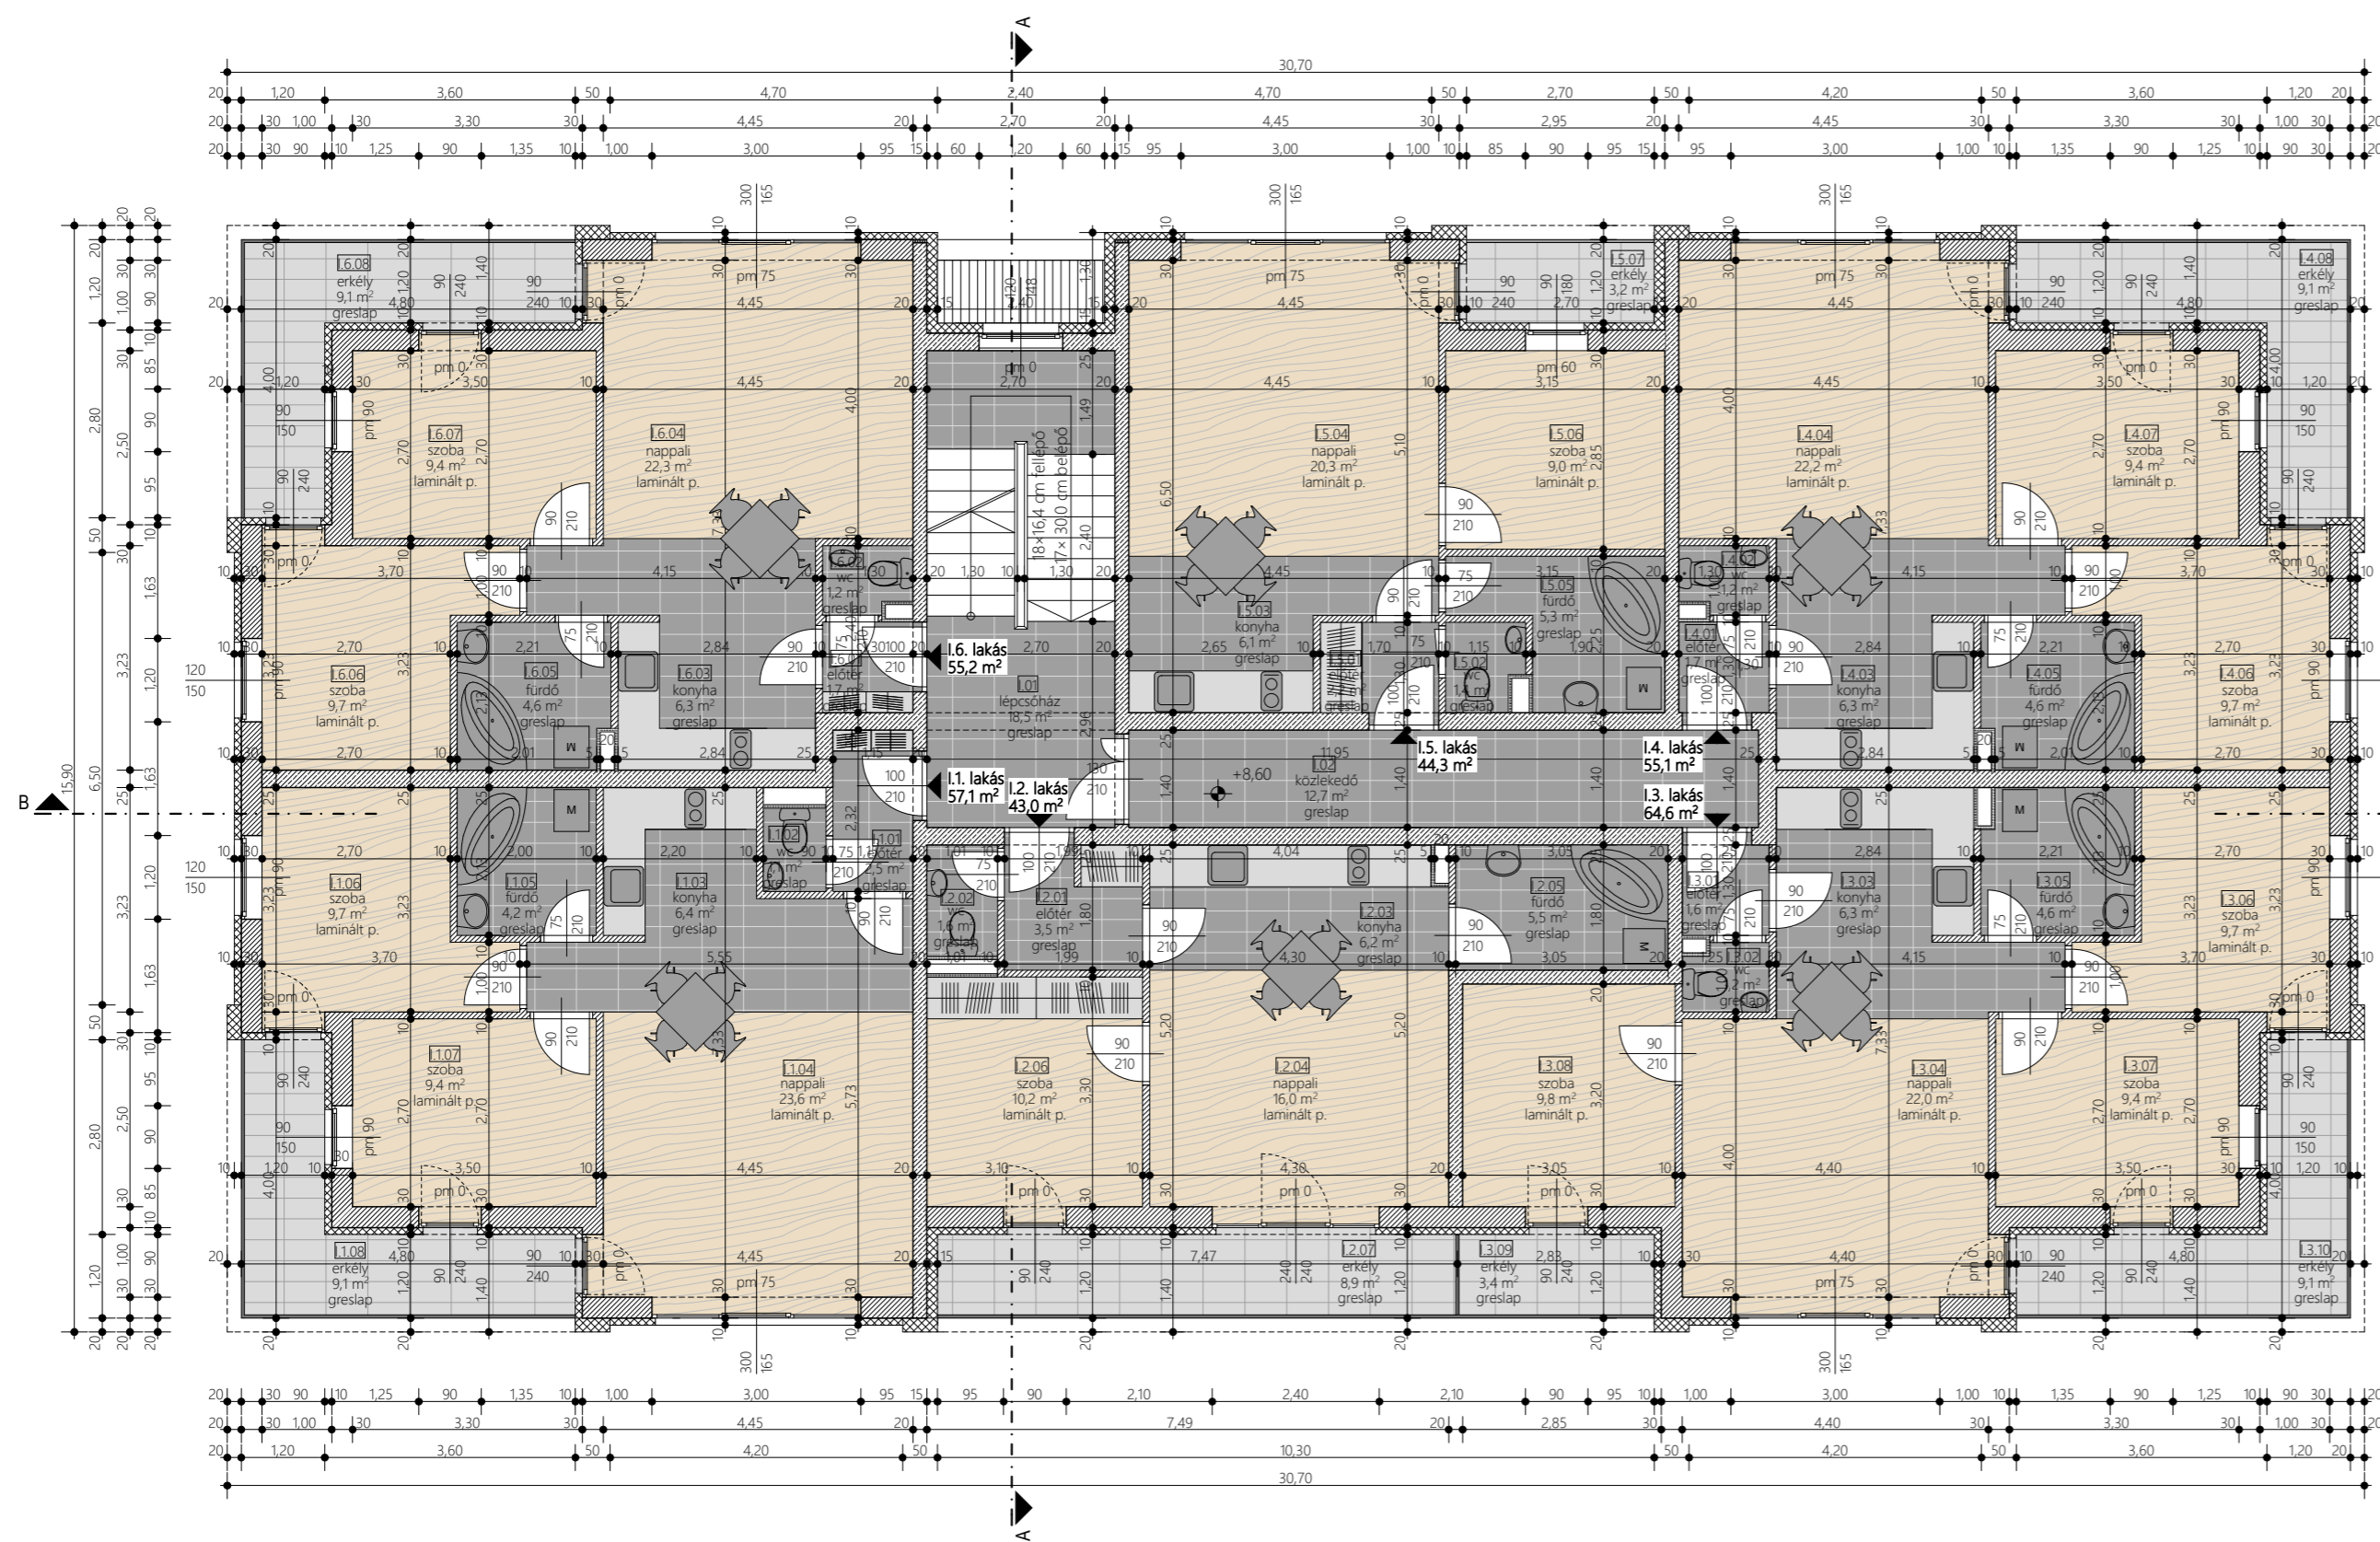

I. EMELETI HELYSÉGEK LISTÁJA

JELE	MEGNEVEZÉSE	BURKOLATA	TERÜLETE	I.4. LAKÁS HELYSÉGEI:	
I.01	KÖZLEKEDŐ	greslap	18,5 m ²	I.4.01	ELŐTÉR greslap 1,7 m ²
I.02	LÉPCSŐHÁZ	greslap	12,7 m ²	I.4.02	WC greslap 1,2 m ²
				I.4.03	KONYHA greslap 6,3 m ²
				I.4.04	NAPPALI laminált p. 22,2 m ²
				I.4.05	FÜRDŐ greslap 4,6 m ²
				I.4.06	SZOBA laminált p. 9,7 m ²
				I.4.07	SZOBA laminált p. 9,4 m ²
				I.4.08	ERKÉLY greslap 9,1 m ²
				I.4. LAKÁS HASZNOS ALAPTERÜLETE:	55,1 m²
				I.4. LAKÁS ALAPTERÜLETE ERKÉLYVEL:	64,2 m²
				I.5. LAKÁS HELYSÉGEI:	
				I.5.01	ELŐTÉR greslap 2,2 m ²
				I.5.02	WC greslap 1,4 m ²
				I.5.03	KONYHA greslap 6,1 m ²
				I.5.04	NAPPALI laminált p. 20,3 m ²
				I.5.05	FÜRDŐ greslap 5,3 m ²
				I.5.06	SZOBA laminált p. 9,0 m ²
				I.5.07	ERKÉLY greslap 3,2 m ²
				I.5. LAKÁS HASZNOS ALAPTERÜLETE:	44,3 m²
				I.5. LAKÁS ALAPTERÜLETE ERKÉLYVEL:	47,5 m²
				I.6. LAKÁS HELYSÉGEI:	
				I.6.01	ELŐTÉR greslap 1,7 m ²
				I.6.02	WC greslap 1,2 m ²
				I.6.03	KONYHA greslap 6,3 m ²
				I.6.04	NAPPALI laminált p. 22,3 m ²
				I.6.05	FÜRDŐ greslap 4,6 m ²
				I.6.06	SZOBA laminált p. 9,7 m ²
				I.6.07	SZOBA laminált p. 9,4 m ²
				I.6.08	ERKÉLY greslap 9,1 m ²
				I.6. LAKÁS HASZNOS ALAPTERÜLETE:	55,2 m²
				I.6. LAKÁS ALAPTERÜLETE ERKÉLYVEL:	64,3 m²
				I. EMELET ÖSSZ. HASZNOS ALAPTERÜLETE:	
				350,8 m²	
				I. EMELET ÖSSZ. ALAPTERÜLETE ERKÉLYVEL:	
				402,7 m²	
				I.2. LAKÁS HELYSÉGEI:	
				I.2.01	ELŐTÉR greslap 3,5 m ²
				I.2.02	WC greslap 1,6 m ²
				I.2.03	KONYHA greslap 6,2 m ²
				I.2.04	NAPPALI laminált p. 16,0 m ²
				I.2.05	FÜRDŐ greslap 5,5 m ²
				I.2.06	SZOBA laminált p. 10,2 m ²
				I.2.07	ERKÉLY greslap 8,9 m ²
				I.2. LAKÁS HASZNOS ALAPTERÜLETE:	43,0 m²
				I.2. LAKÁS ALAPTERÜLETE ERKÉLYVEL:	51,9 m²
				I.3. LAKÁS HELYSÉGEI:	
				I.3.01	ELŐTÉR greslap 1,6 m ²
				I.3.02	WC greslap 1,2 m ²
				I.3.03	KONYHA greslap 6,3 m ²
				I.3.04	NAPPALI laminált p. 22,0 m ²
				I.3.05	FÜRDŐ greslap 4,6 m ²
				I.3.06	SZOBA laminált p. 9,7 m ²
				I.3.07	SZOBA laminált p. 9,4 m ²
				I.3.08	SZOBA laminált p. 9,8 m ²
				I.3.09	ERKÉLY greslap 3,4 m ²
				I.3.10	ERKÉLY greslap 9,1 m ²
				I.3. LAKÁS HASZNOS ALAPTERÜLETE:	64,6 m²
				I.3. LAKÁS ALAPTERÜLETE ERKÉLYVEL:	77,1 m²

ANYAGJELÖLÉSEK

	LEIER KÉREGFAL		YTONG PEF 50 ELŐFALAZÓLAP A STRANG KÖRÜL, v=5 cm
	MONOLIT VB. TEHERHORDÓ SZERKEZET, PILLÉREK III. FAL		AUSTROTHERM AT-H-80 POLISZTIROLHAB HOMLOKZATI HŐSZIGETELÉS, v=5 cm, 10 cm, 20 cm
	LEIERTHERM 30 N+F VÁZKERÁMIA FALAZAT, v=30 cm		AUSTROTHERM XPS HŐSZIGETELÉS, v=5cm
	LEIERTHERM 10 N+F FALAZAT v=10 cm		VÍZSZIGETELÉS

0 1 3

terv:	Többlakásos lakóház engedélyezési terve	tervlap:	I. emeleti alaprajz
	Nagy Ottó építész Kamarai szám: É 08-0387 Cím: 9082 Nyúl, Héma u. 194. Telefon: 20/323-69-57 E-mail: nagyotto.epitesz@gmail.com	építész munkatárs: Pati Barbara okl. építész 8360 Keszthely, Pacsirta u. 15.	építető: Bomex-Bau Kft. 9134 Bodonhely, Dózsa Gy. u. 16. építés helye: Győr-Kismegyer Arató u. 2219/14 hrsz.
	méretarány: 1:100	tervezés dátuma: 2016-06-30	É4