



DÉL-NYUGATI HOMLOKZAT

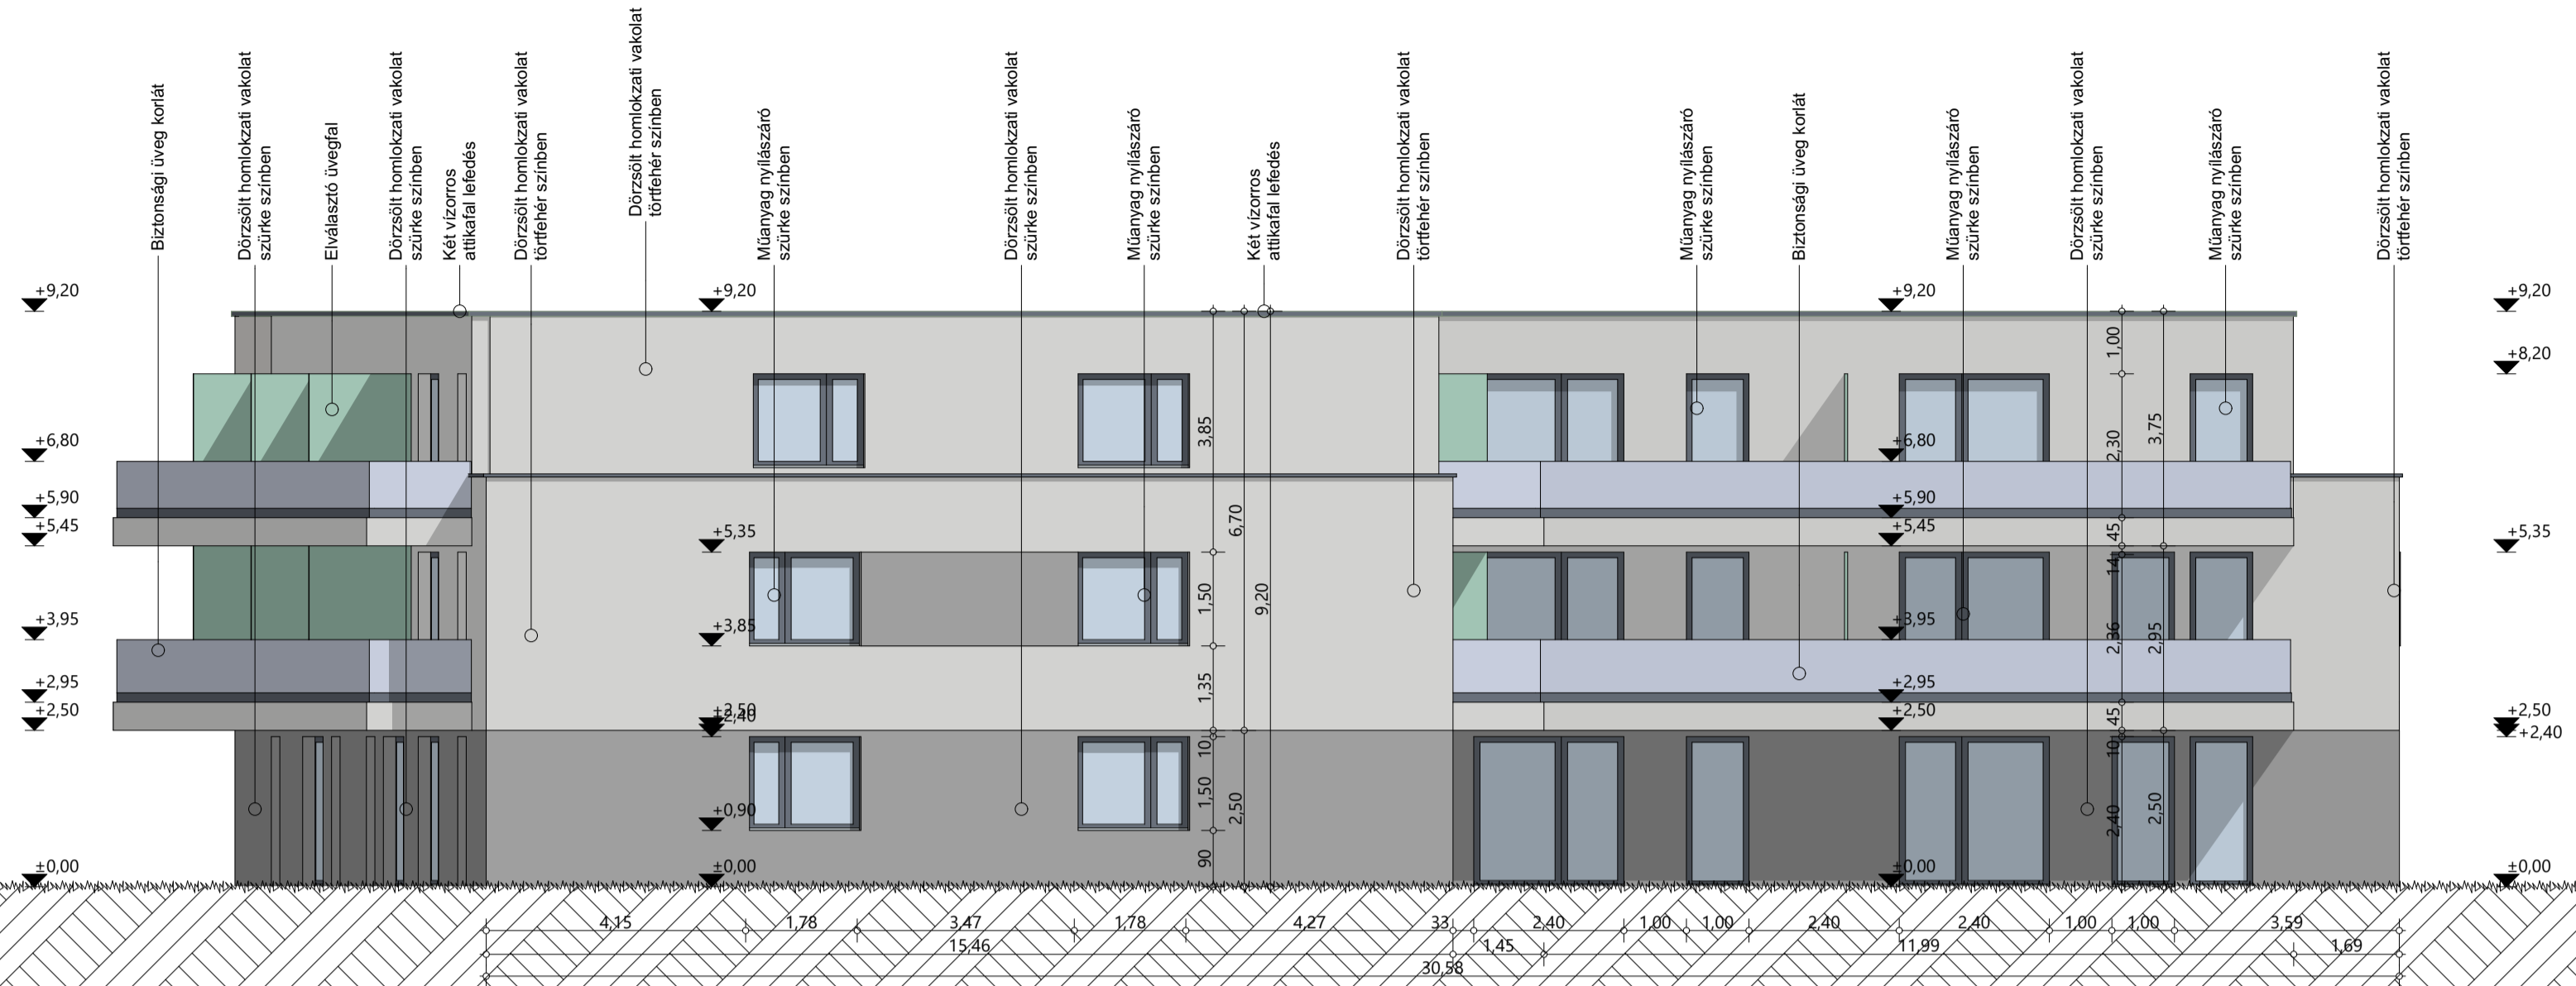

ÉSZAK-NYUGATI HOMLOKZAT

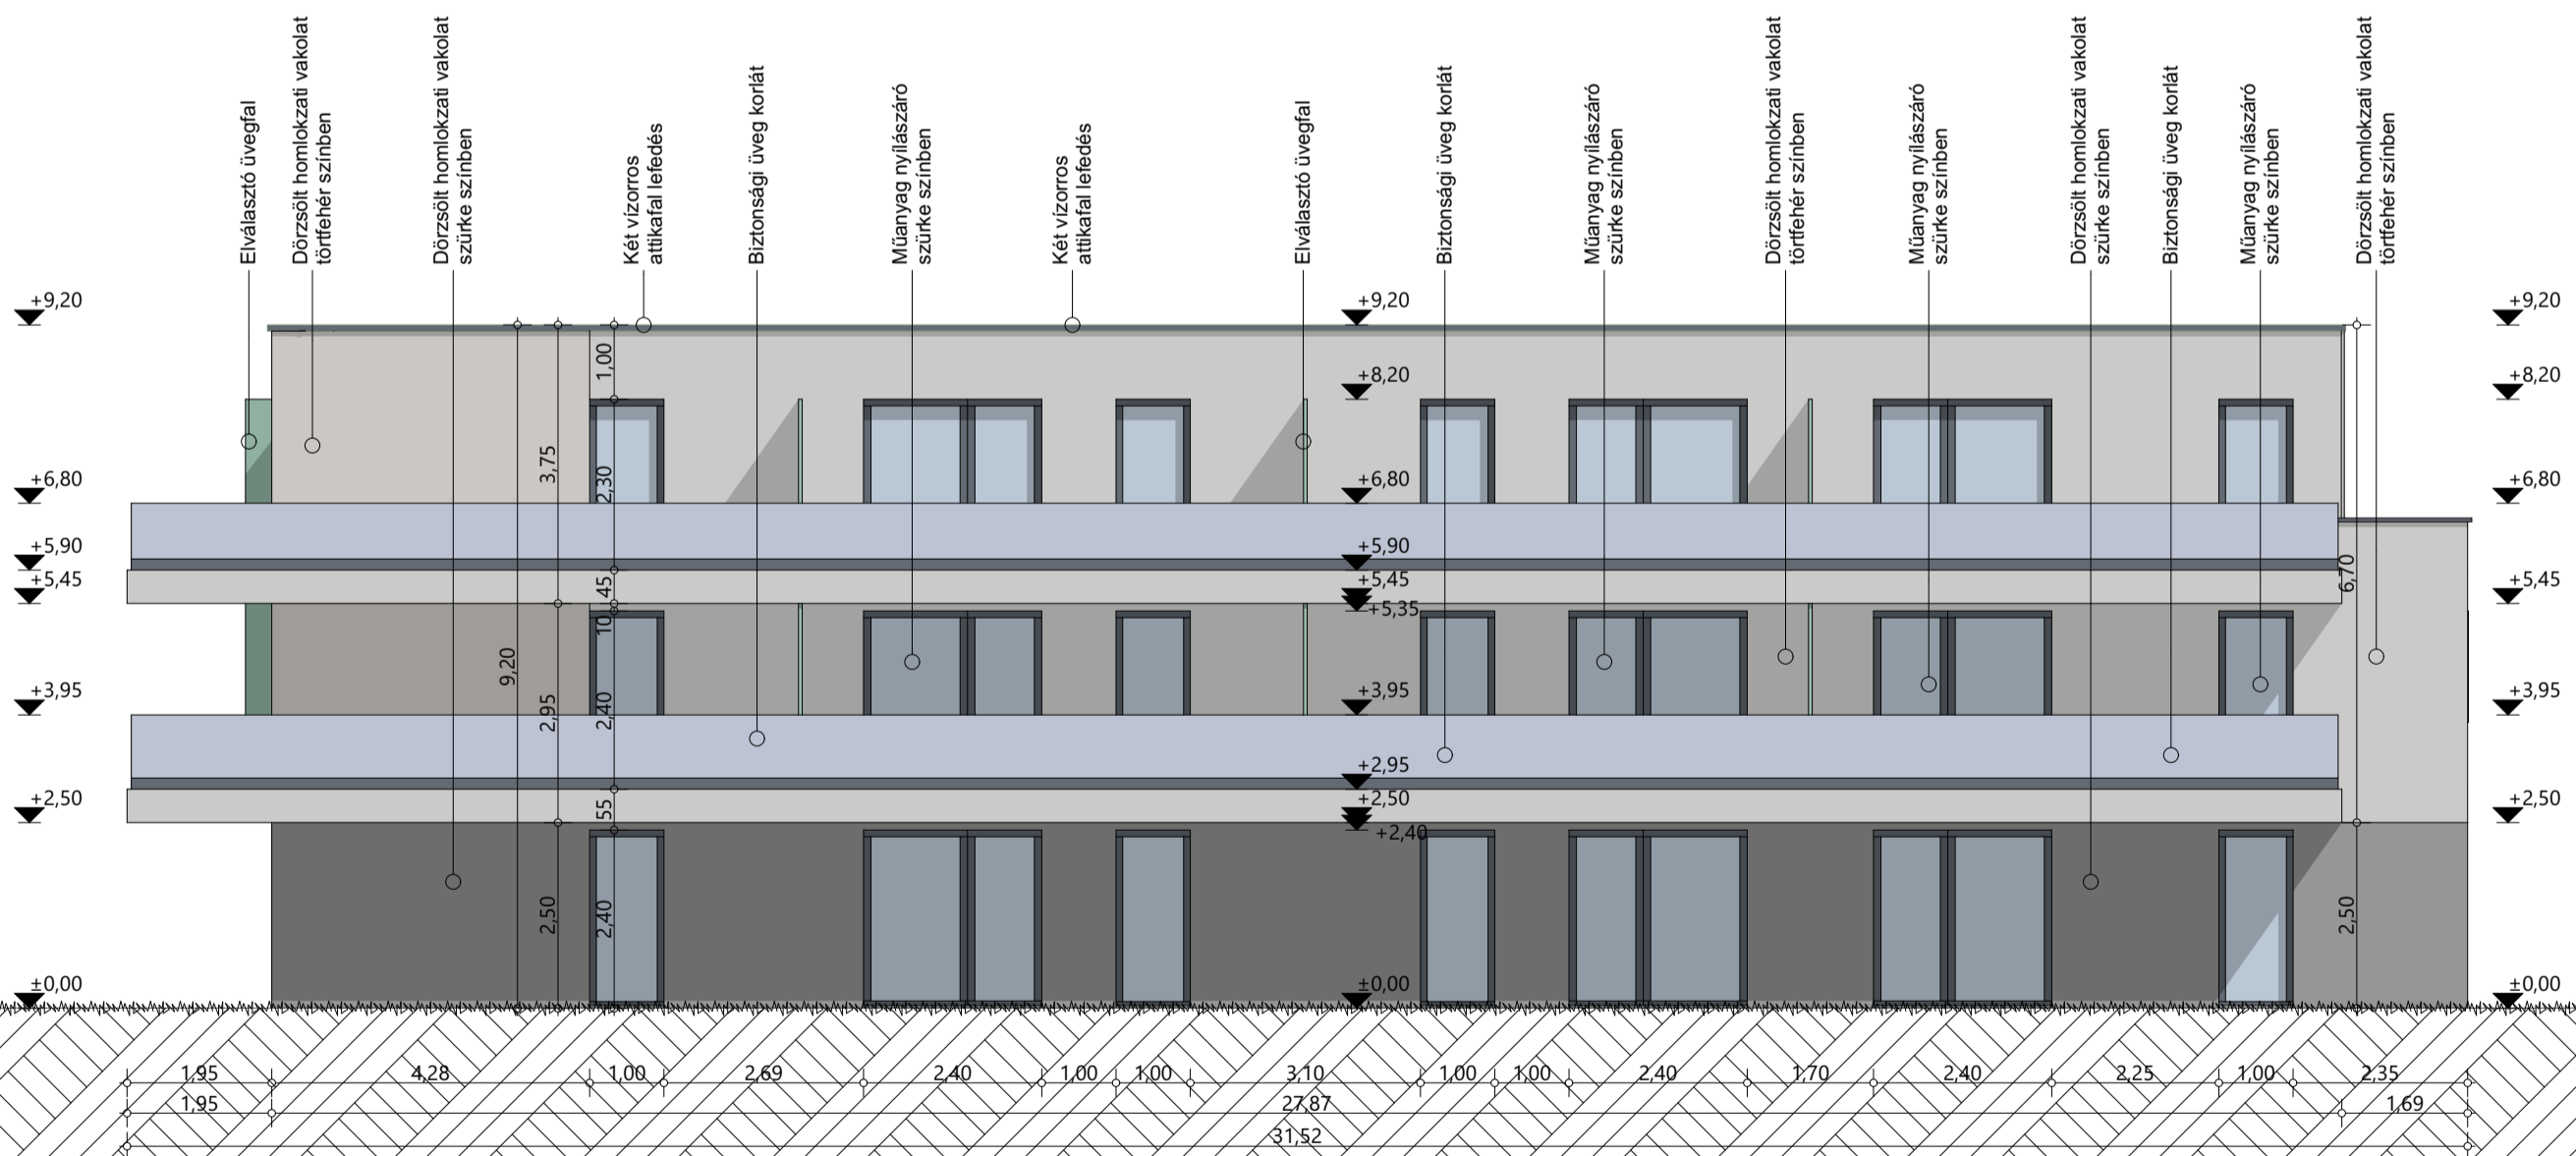

MEGJEGYZÉS:

A terv csak a kapcsolódó nézetekkel, metszetekkel, részletrajzokkal, rétegrendekkel együtt érvényes!
 Az építész kiviteli tervek a szakági-státika, gépészet, villamosság, tűzvédelem, út, közmű- kiviteli tervekkel együtt értelmezendők!
 A terv a Szerző szellemi alkotása. Az 1999. LXXVI. törvény szerint a terv szellemi jogvédelem alatt áll! Felhasználni csak a PTK 409/3. bekezdése alapján lehet.
 A rétegrendekben és a terveken megnevezett anyagok és gyártók mértékadó minőségűek jelölnek. A kivitelezés során Megrendelő és Tervező jóváhagyással, más gyártók azonos minőségű anyagaival kiválthatók, amennyiben az új anyag tulajdonságai és teljesítményjellemzői megegyeznek vagy jobbabbak a terveken szereplő anyagok tulajdonságaival és teljesítményjellemzőivel.
 A helyszínen a mérések ellenőrzendőek!
 Az alaprajzokon feltüntetett négyzetméterek a burkolt felületeket jelölik.
 A méretek a kitűzés előtt a helyszínen a tervezővel pontosítandók!
 A technológia és munkavédelmi előírások betartandók!
 Az építkezés csak felelős műszaki vezető irányításával végezhető!
 A vasbeton szerkezetek építése statikus tervek alapján történhet!
 A tervdokumentáció szerzői jogvédelem alatt áll!

terv: Többlakásos lakóépület engedélyezési terve

Nagy Ottó építésmérnök
 Kamarai szám: É 08-0387
 Cím: 9082 Nyúl, Héma u. 87.
 Telefon: 20/323-69-57
 E-mail: nagyotto.epitesz@gmail.com

építető: Inász-Bauinvest Kereskedelmi és Szolgáltató Kft.
 9012 Győr, Régi posta út 46.

tervlap: Homlokzatok I. méretarány: 1:100
 építés helye: 9064 Vámoszabadi belterület 1260/14 hrsz. tervezés dátuma: 2020.11.