


Északnyugati homlokzat




Délkeleti homlokzat



Délnyugati homlokzat

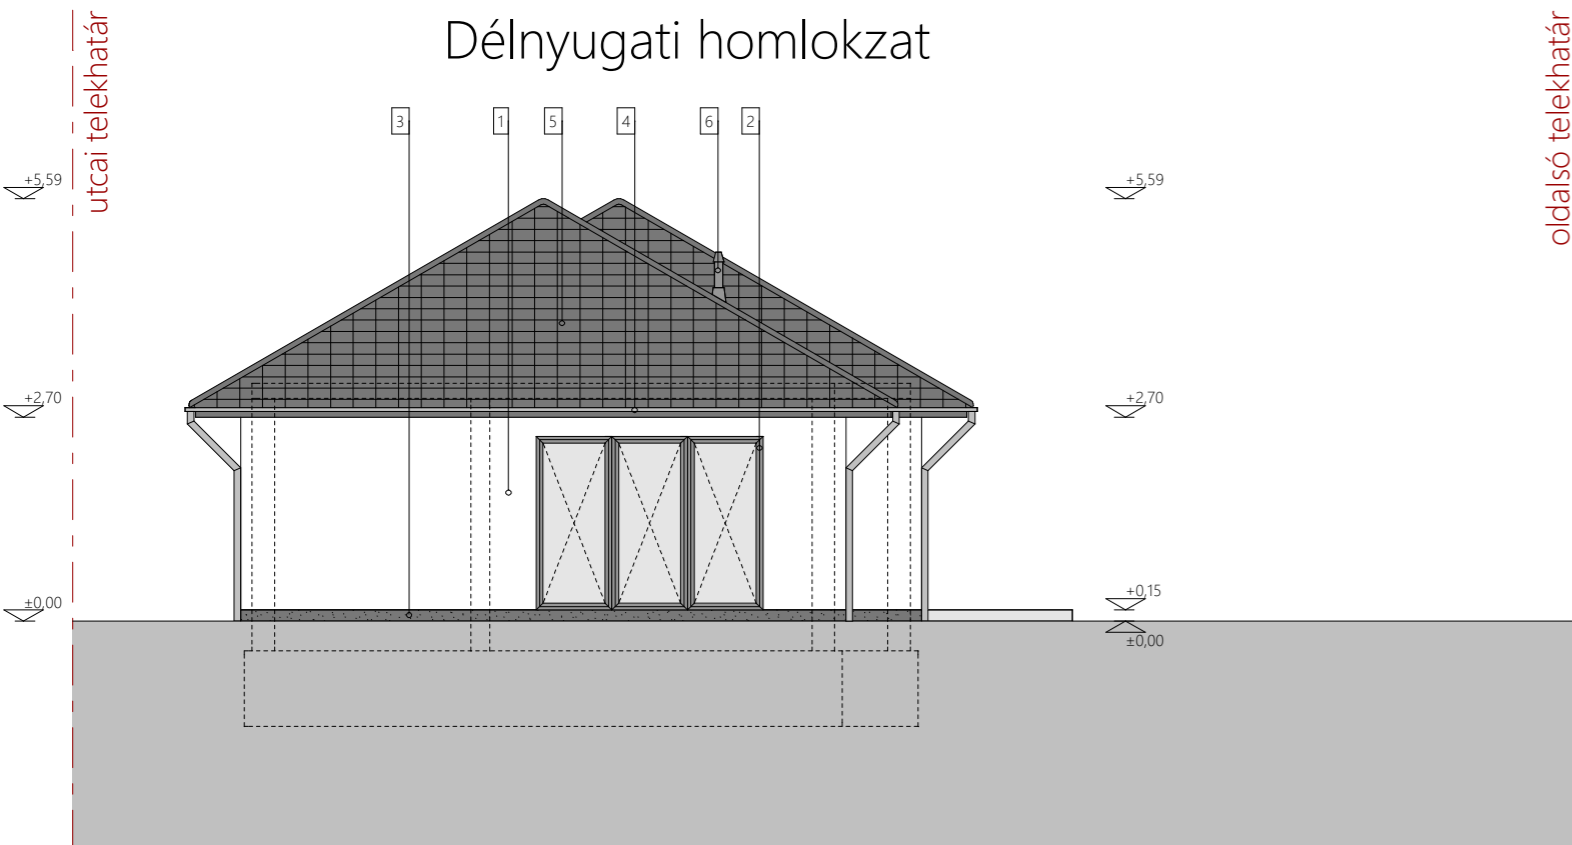

Északkeleti homlokzat

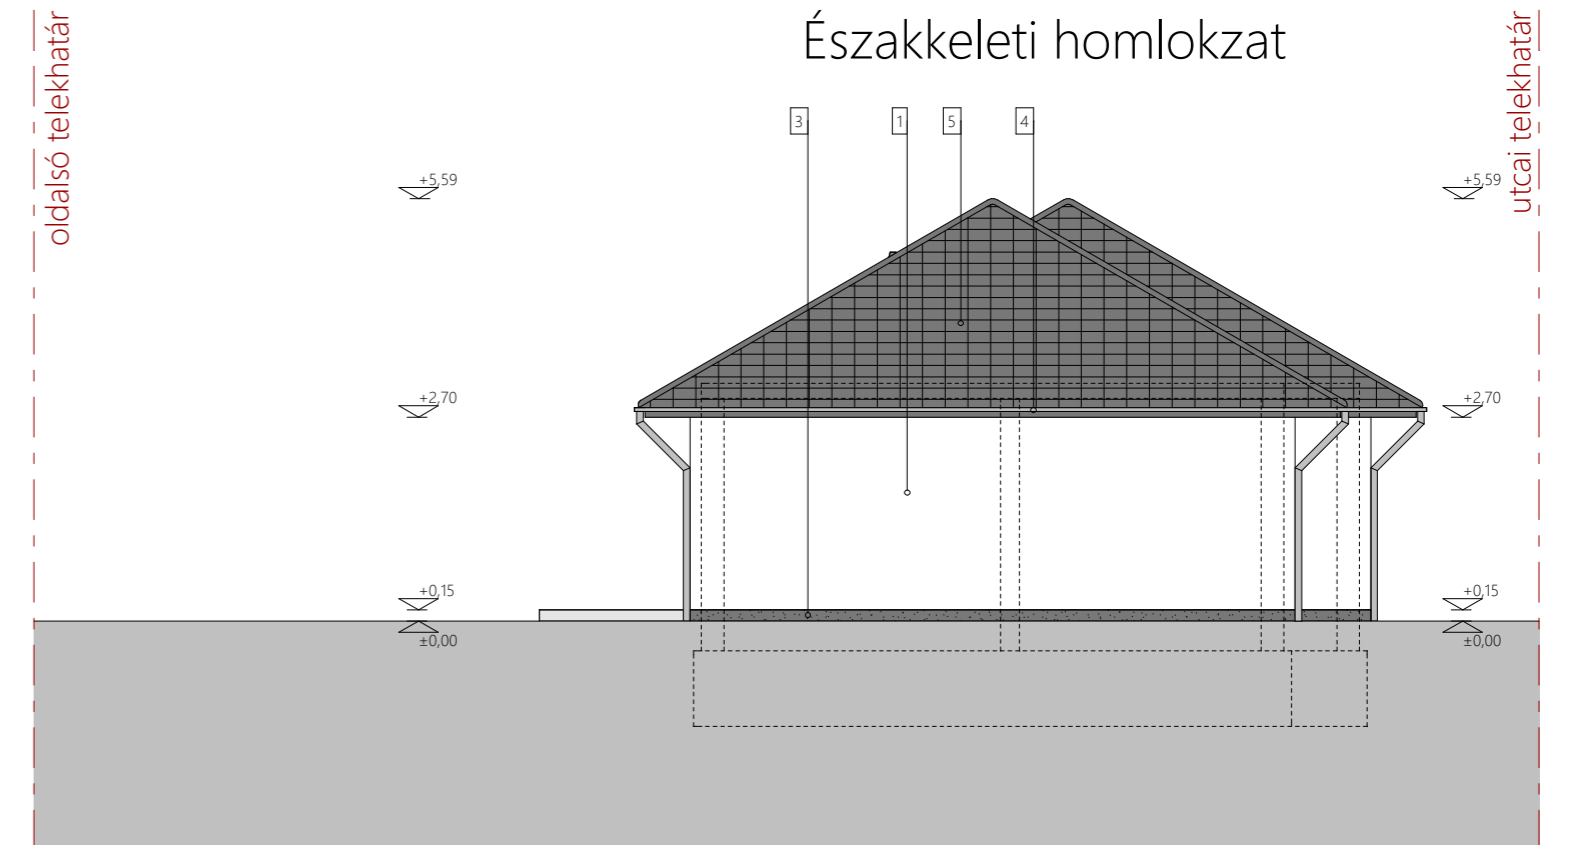

- 1 Baunit Life 0018 színű szórt vakolat
- 2 műanyag nyílászáró szürke Ral 9007 színben
- 3 szürke lábazati vakolat
- 4 szürke színű bádodozás
- 5 Bramac Tectura Antracit
- 6 égéstermék-elvezető
- 7 tetőkibúvó

tenv: CSALÁDI LAKÓÉPÜLET EGYSZERŰ BEJELENTÉSI TERVE		rajz megnevezése: homlokzatok	
Varga Csaba építész-mérnök Kamarai szám: É3-08-0371 Cím: 9086 Toltéstava, Jókai u. 10. Telefon: 20/960-9743 E-mail: csvarga69@gmail.com	építető: Ihász-Bauinvest Kft. 9012 Győr, Régi posta u. 46.	méretarány: 1:100	É4
	építés helye: 9172 Győrújbarát, 4596/3 hrsz.	tervezés dátuma: 2022-06-02	