

Homlokzatok M=1:100

Északkeleti homlokzat




Északnyugati homlokzat



Délkeleti homlokzat



Délnyugati homlokzat

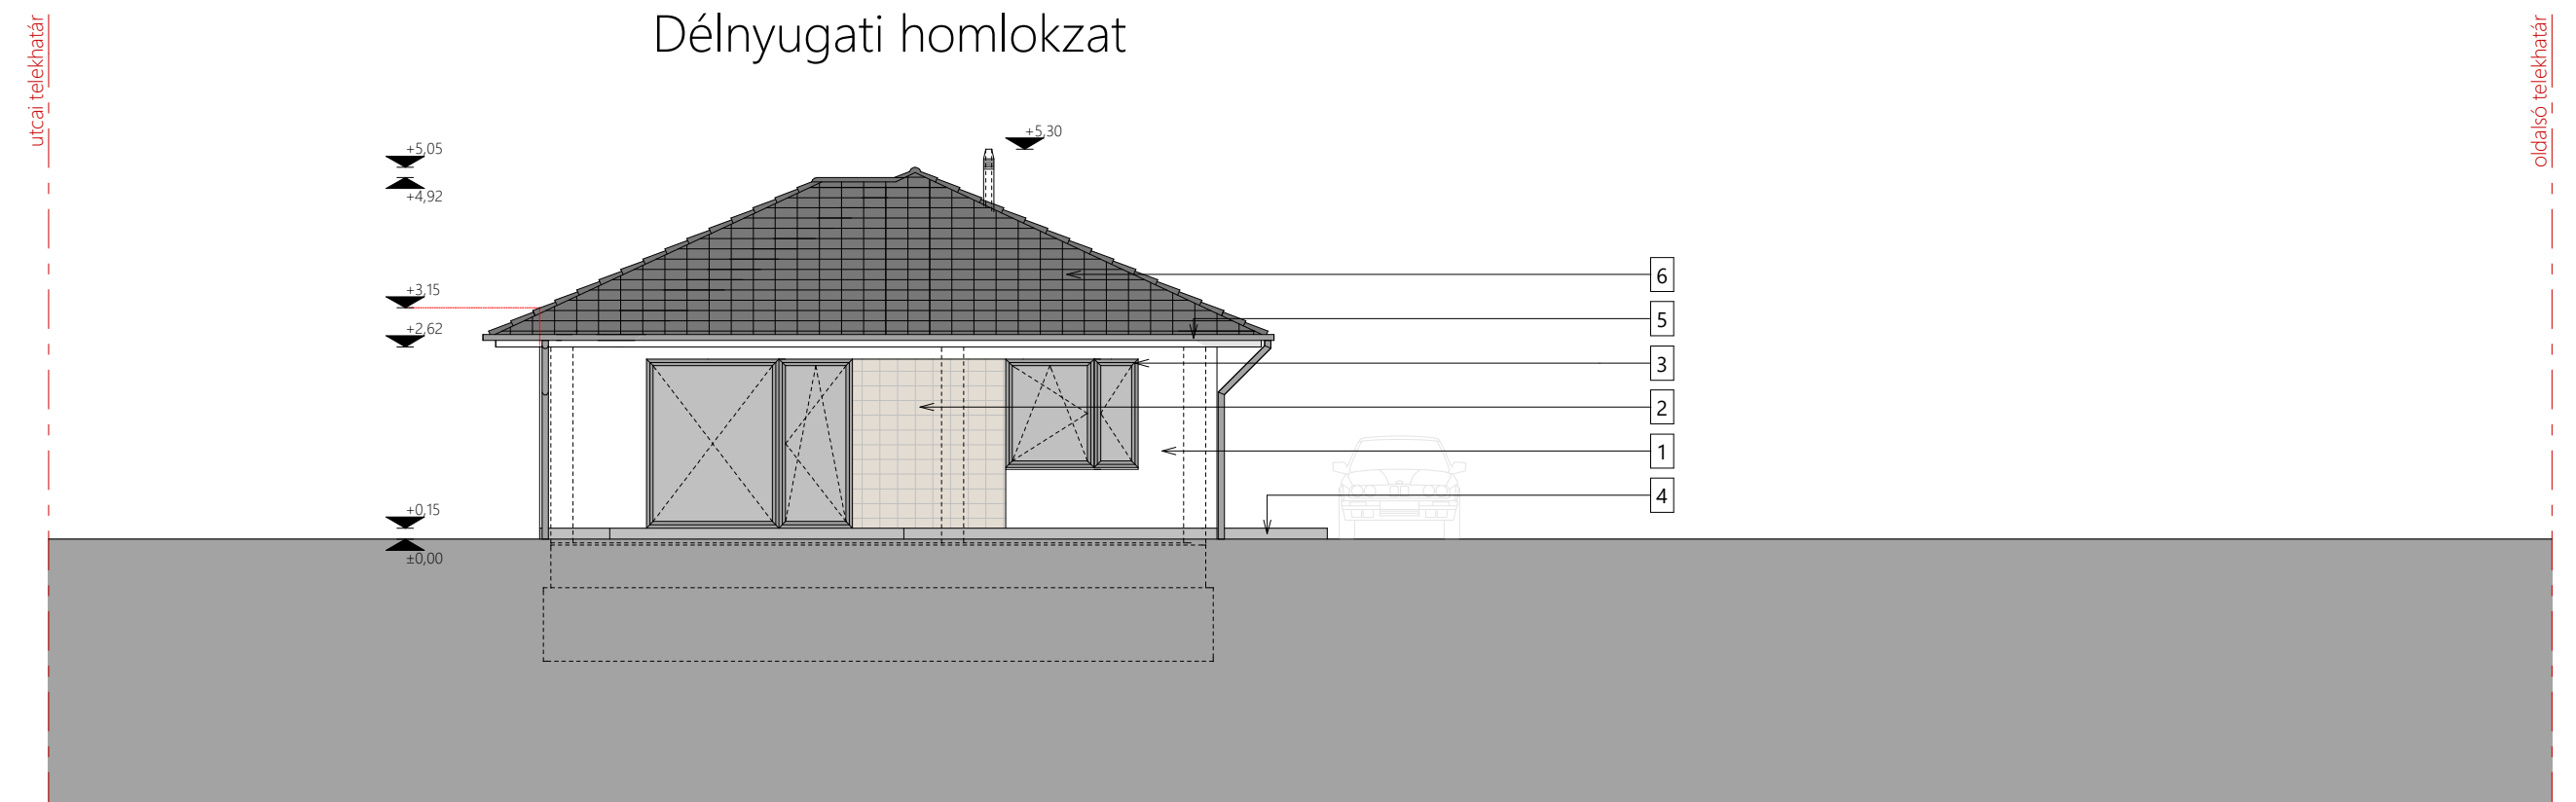

1. Baumit Life 0018 színű szórt vakolat
2. travertin burkoló lap
3. műanyag nyílászáró szürke Ral 9007 színben
4. szürke lábazati vakolat
5. antracit színű bádodozás
6. Bramac Tectura Antracit

terv: CSALÁDI LAKÓÉPÜLET EGYSZERŰ BEJELENTÉSI TERVE		rajz megnevezése: homlokzatok	
Varga Csaba építész-mérnök Kamarai szám: É3-08-0371 Cím: 9086 Toltéstava, Jókai u. 10. Telefon: 20/960-9743 E-mail: csvarga69@gmail.com		épített: Ihász-Bauinvest Kft. 9012 Győr, Régiópost u. 46.	
		mértarány: 1:200	
		tervezés dátuma: 2022-05-22	
		É4	
		9172 Győrújbarát, 4598/3 hrsz.	