


II. emeleti alaprajz M=1:100

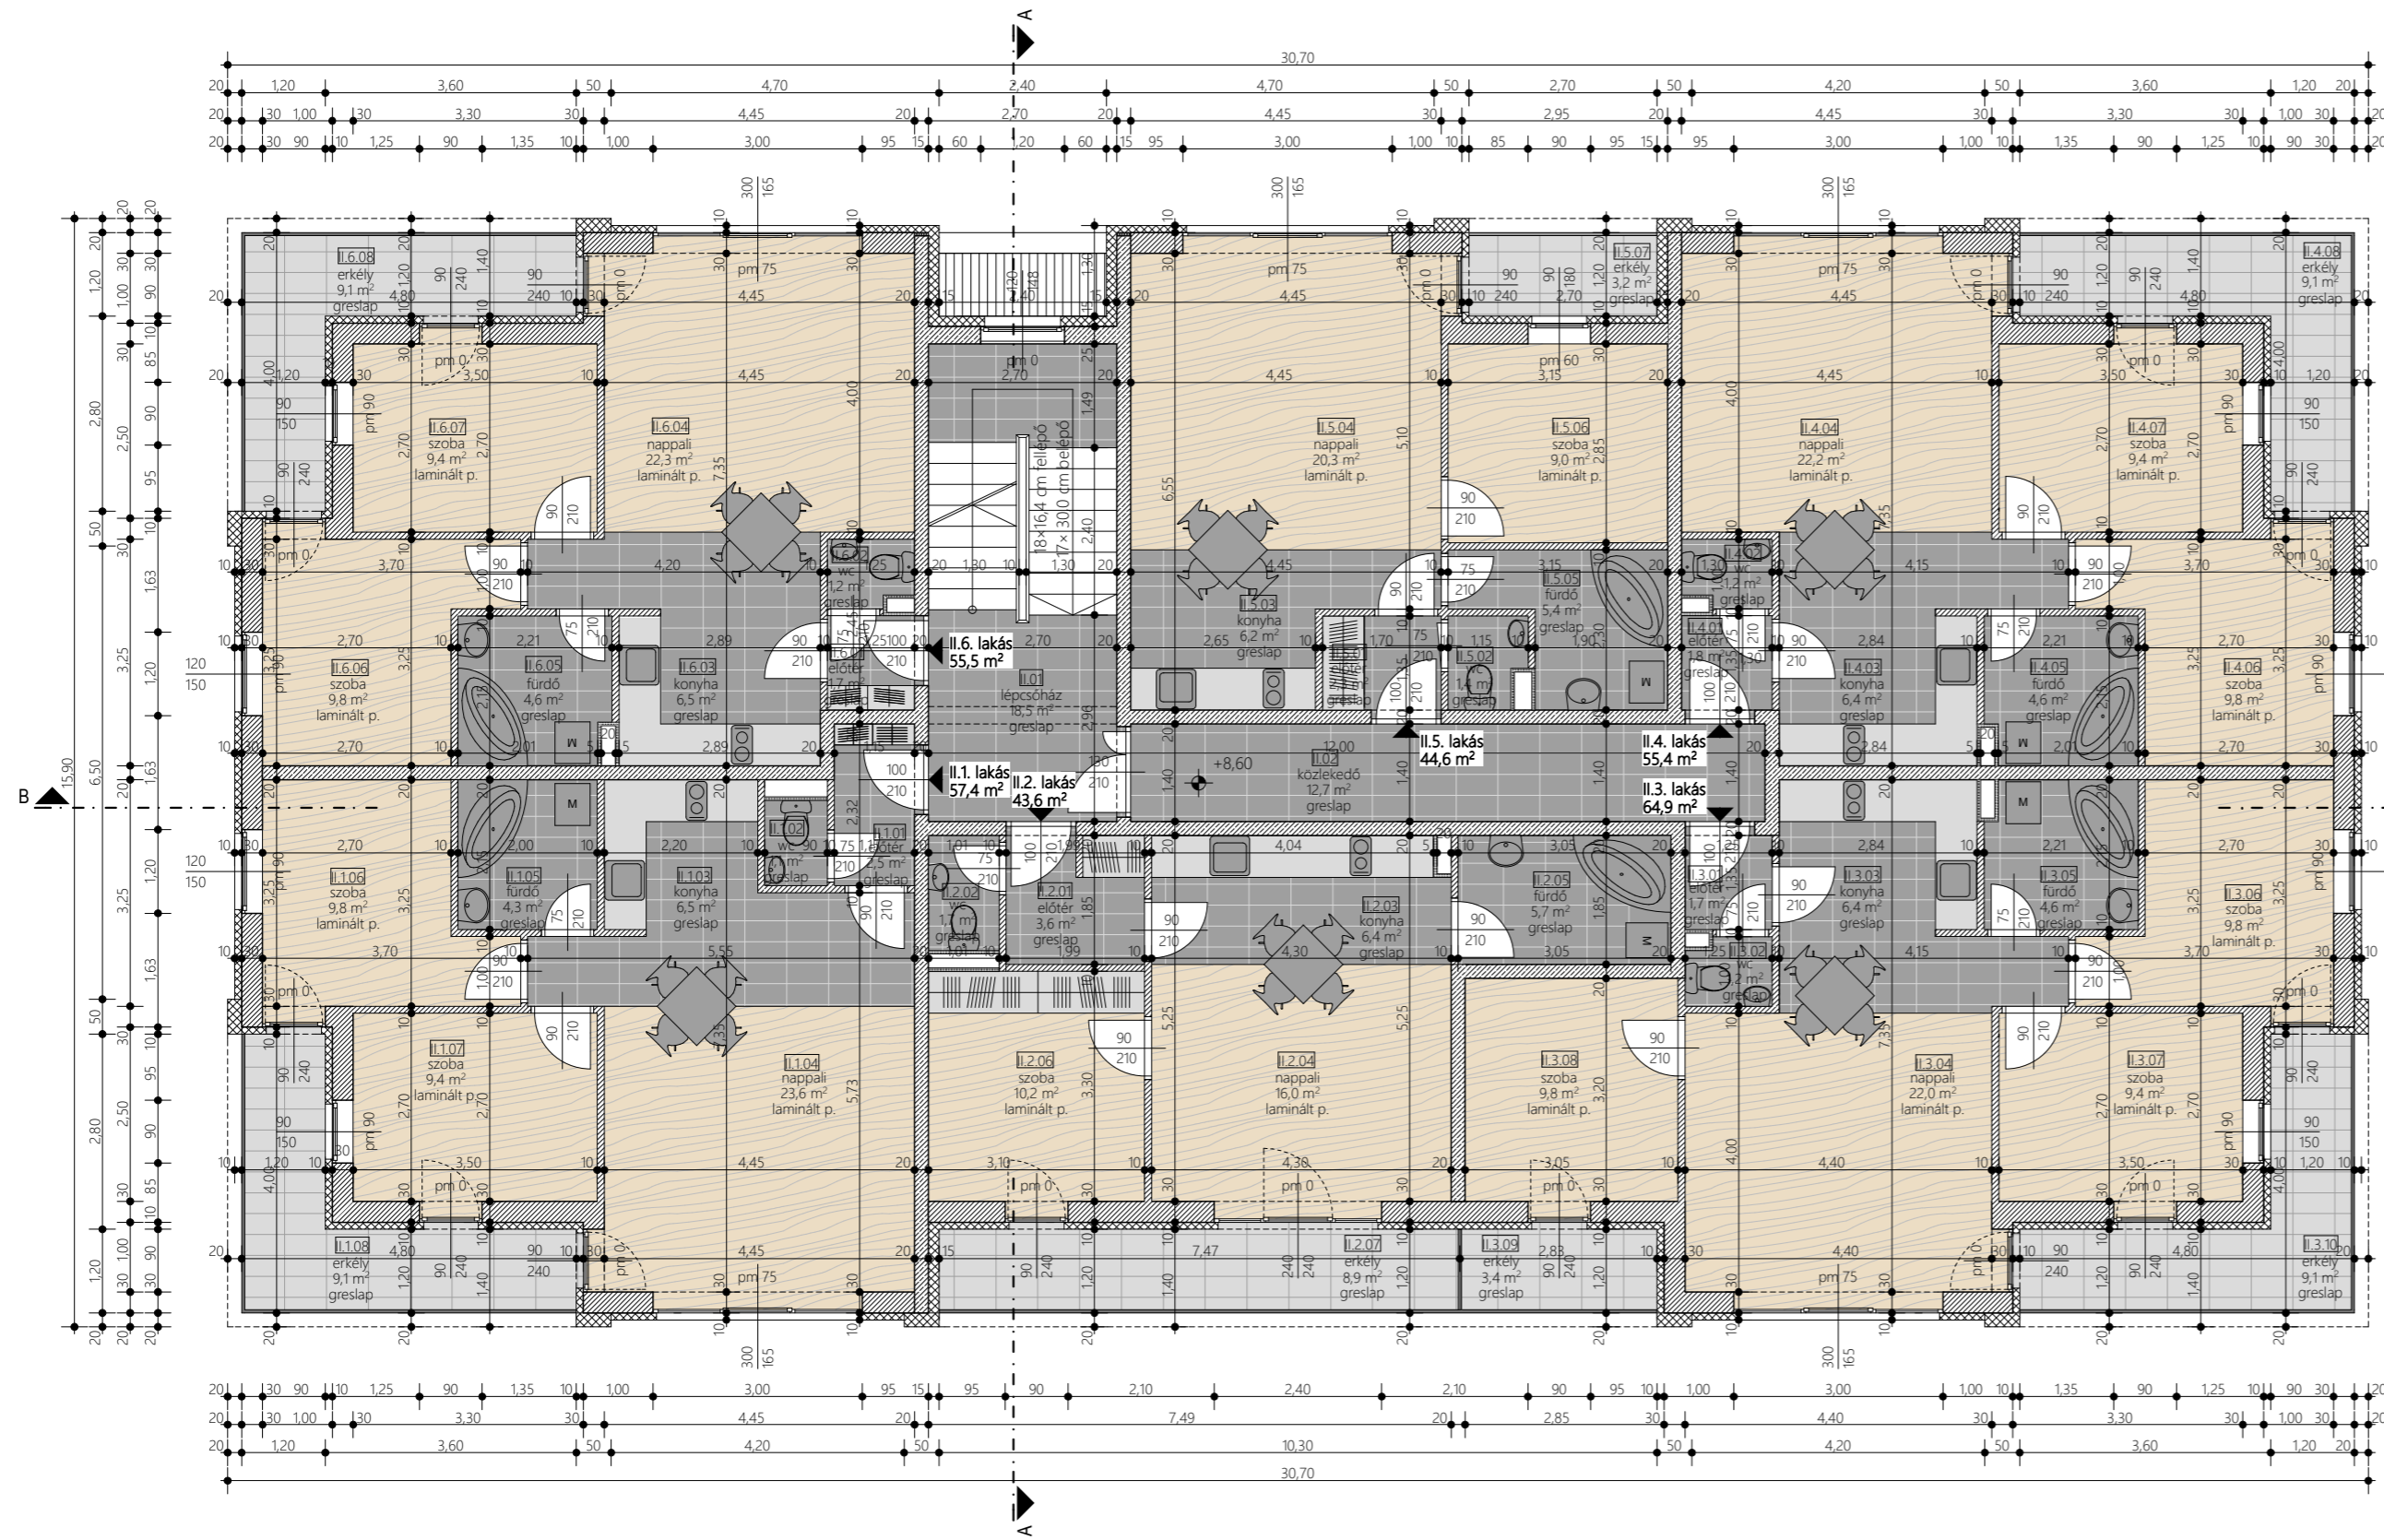


II. EMELETI HELYSÉGEK LISTÁJA

JELE	MEGNEVEZÉSE	BURKOLATA	TERÜLETE	II.4. LAKÁS HELYSÉGEI:	II.5. LAKÁS HELYSÉGEI:	II.6. LAKÁS HELYSÉGEI:
II.01	KÖZLEKEDŐ	greslap	18,5 m ²	II.4.01 ELŐTÉR greslap 1,8 m ²	II.5.01 ELŐTÉR greslap 2,3 m ²	II.6.01 ELŐTÉR greslap 1,7 m ²
II.02	LÉPCSŐHÁZ	greslap	12,7 m ²	II.4.02 WC greslap 1,2 m ²	II.5.02 WC greslap 1,4 m ²	II.6.02 WC greslap 1,2 m ²
II.1. LAKÁS HELYSÉGEI:				II.4.03 KONYHA greslap 6,4 m ²	II.5.03 KONYHA greslap 6,2 m ²	II.6.03 KONYHA greslap 6,5 m ²
II.1.01	ELŐTÉR	greslap	2,7 m ²	II.4.04 NAPPALI laminált p. 22,2 m ²	II.5.04 NAPPALI laminált p. 20,3 m ²	II.6.04 NAPPALI laminált p. 22,3 m ²
II.1.02	WC	greslap	1,1 m ²	II.4.05 FÜRDŐ greslap 4,6 m ²	II.5.05 FÜRDŐ greslap 5,4 m ²	II.6.05 FÜRDŐ greslap 4,6 m ²
II.1.03	KONYHA	greslap	6,5 m ²	II.4.06 SZOBA laminált p. 9,8 m ²	II.5.06 SZOBA laminált p. 9,0 m ²	II.6.06 SZOBA laminált p. 9,8 m ²
II.1.04	NAPPALI	greslap	23,6 m ²	II.4.07 SZOBA laminált p. 9,4 m ²	II.5.07 SZOBA laminált p. 3,2 m ²	II.6.07 SZOBA laminált p. 9,4 m ²
II.1.05	FÜRDŐ	greslap	4,3 m ²	II.4.08 ERKÉLY greslap 9,1 m ²	II.5.08 ERKÉLY greslap 9,1 m ²	II.6.08 ERKÉLY greslap 9,1 m ²
II.1.06	SZOBA	greslap	9,8 m ²	II.4. LAKÁS HASZNOS ALAPTERÜLETE: 55,4 m²	II.5. LAKÁS HASZNOS ALAPTERÜLETE: 44,6 m²	II.6. LAKÁS HASZNOS ALAPTERÜLETE: 55,5 m²
II.1.07	SZOBA	greslap	9,4 m ²	II.4. LAKÁS ALAPTERÜLETE ERKÉLYVEL: 64,5 m²	II.5. LAKÁS ALAPTERÜLETE ERKÉLYVEL: 47,8 m²	II.6. LAKÁS ALAPTERÜLETE ERKÉLYVEL: 64,6 m²
II.1.08	ERKÉLY	greslap	9,1 m ²	II.2. LAKÁS HELYSÉGEI:	II.3. LAKÁS HELYSÉGEI:	II. EMELET ÖSSZ. HASZNOS ALAPTERÜLETE: 352,9 m²
II.1. LAKÁS ALAPTERÜLETE ERKÉLYVEL: 66,5 m²				II.2.02 WC greslap 1,7 m ²	II.3.02 WC greslap 1,2 m ²	
II.2. LAKÁS ALAPTERÜLETE ERKÉLYVEL: 52,5 m²				II.2.03 KONYHA greslap 6,4 m ²	II.3.03 KONYHA greslap 6,4 m ²	
II.2. LAKÁS HASZNOS ALAPTERÜLETE: 43,6 m²				II.2.04 NAPPALI laminált p. 16,0 m ²	II.3.04 NAPPALI laminált p. 22,0 m ²	

ANYAGJELÖLÉSEK

	LEIER KÉREGFAL		YTONG PEF 50 ELŐFALAZÓLAP A STRANG KÖRÜL, v=5 cm
	MONOLIT VB. TEHERHORDÓ SZERKEZET, PILLÉREK III. FAL		AUSTROTHERM AT-H-80 POLISZTIROLHAB HOMLOKZATI HŐSZIGETELÉS, v=5 cm, 10 cm, 20 cm
	LEIERTHERM 30 N+F VÁZKERÁMIA FALAZAT, v=30 cm		AUSTROTHERM XPS HŐSZIGETELÉS, v=5cm
	LEIERTHERM 10 N+F FALAZAT v=10 cm		VÍZSZIGETELÉS

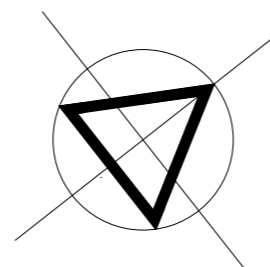

0 1 3

terv:	Többlakásos lakóház engedélyezési terve	tervlap:	II. emeleti alaprajz
	Nagy Ottó építész Kamarai szám: É 08-0387 Cím: 9082 Nyúl, Héma u. 194. Telefon: 20/323-69-57 E-mail: nagyotto.epitesz@gmail.com	építész munkatárs: Pati Barbara okl. építész 8360 Keszthely, Pacsirta u. 15.	építető: Bomex-Bau Kft. 9134 Bodonhely, Dózsa Gy. u. 16. építés helye: Győr-Kismegyer Arató u. 2219/14 hrsz.
	méretarány: 1:100	tervezés dátuma: 2016-06-30	ÉS