
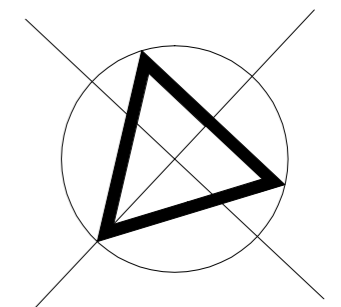


Alaprajz M=1:100

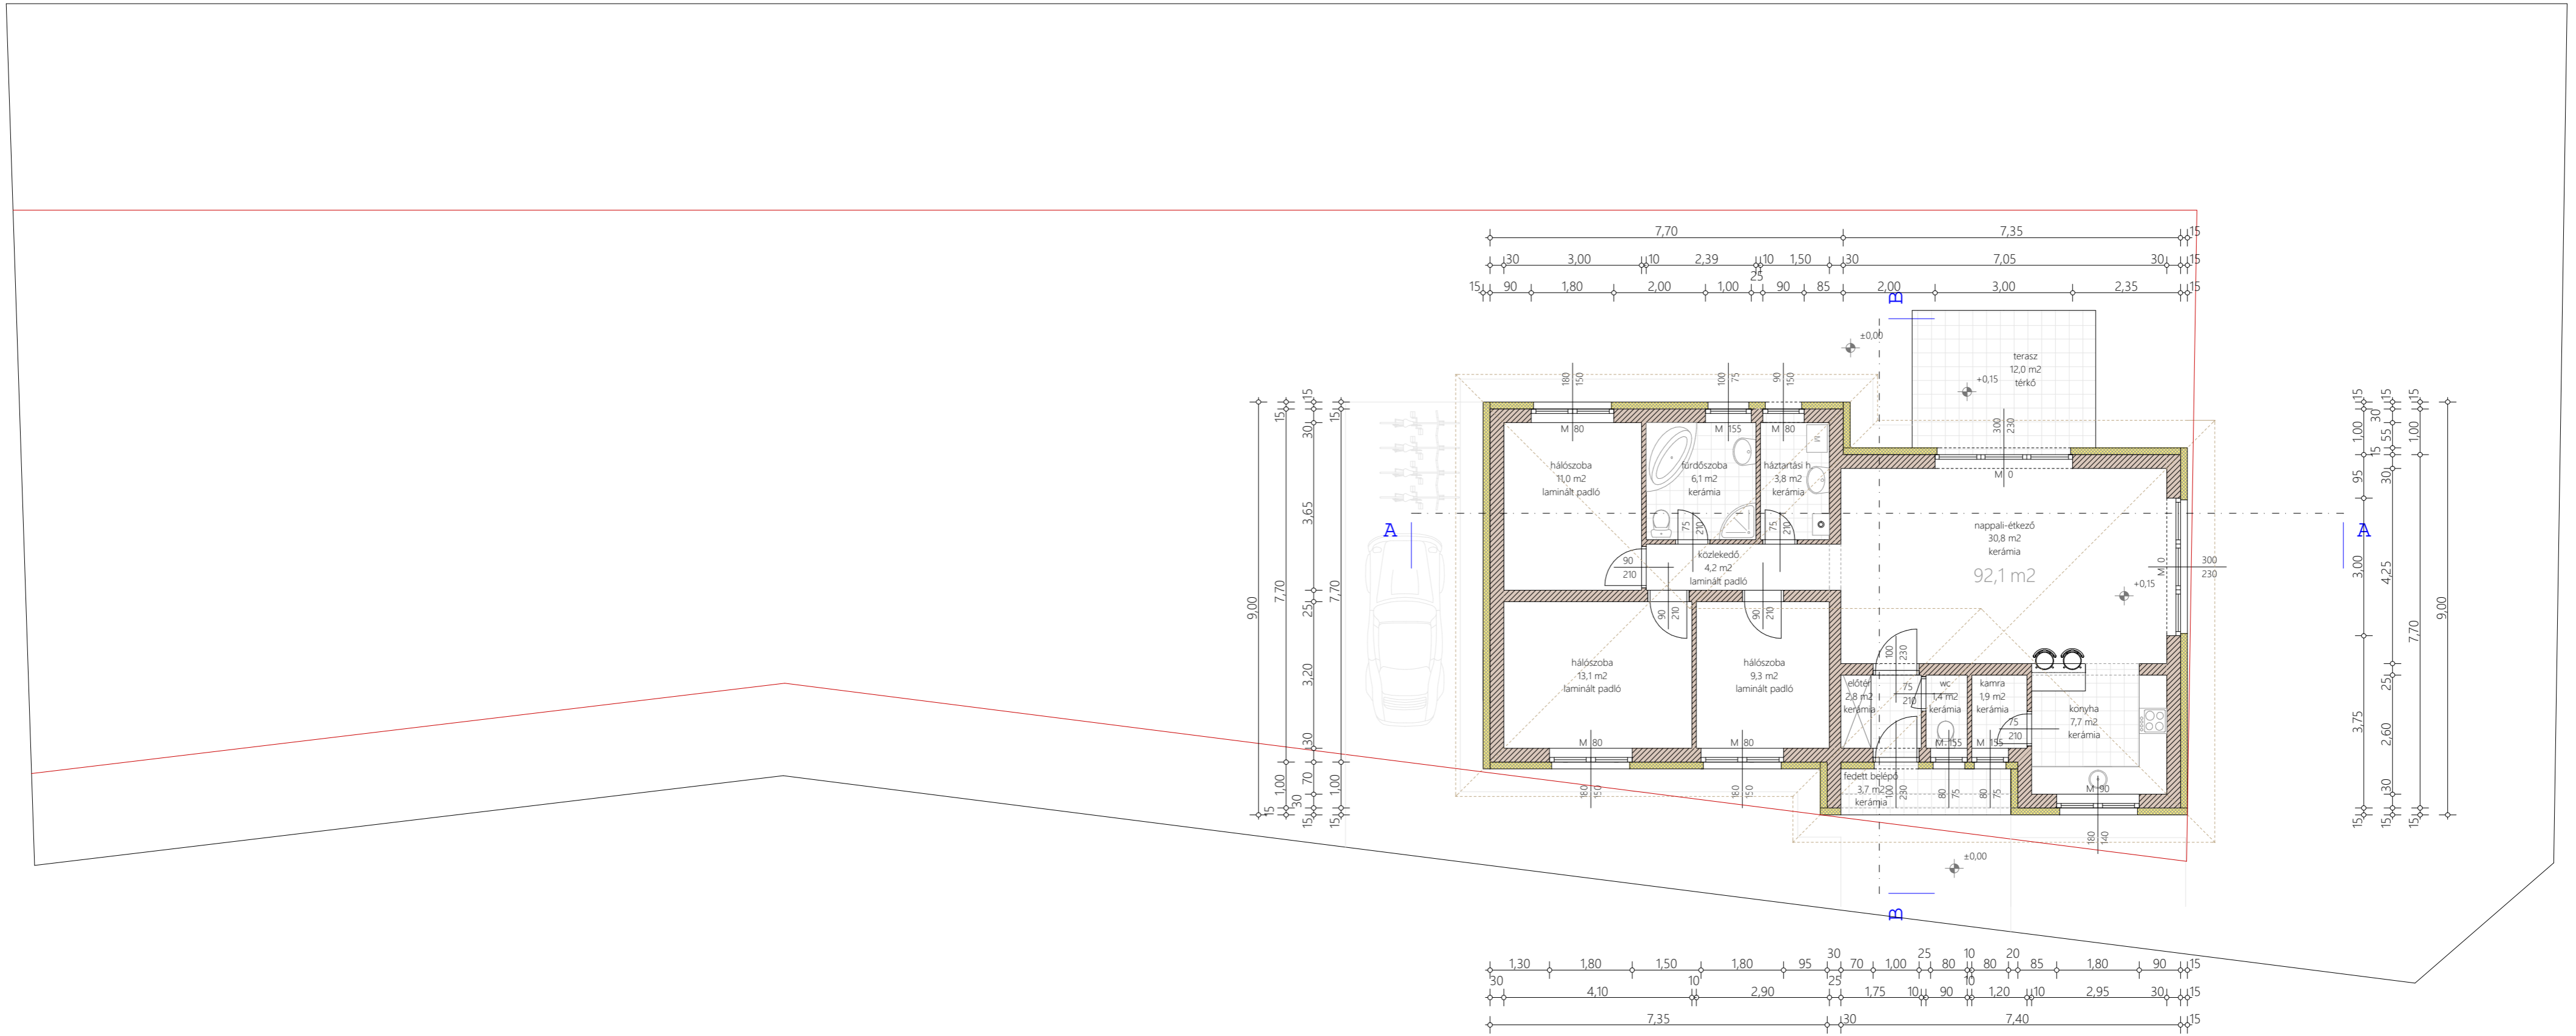

terv: CSALÁDI LAKÓÉPÜLET EGYSZERŰ BEJELENTÉSI TERVE		rajz megnevezése: alaprajz	
Varga Csaba építész-mérnök Kamarai szám: É3-08-0371 Cím: 9086 Toltéstava, Jókai u. 10. Telefon: 20/960-9743 E-mail: csvarga69@gmail.com		éptető: Ihász-Bauinvest Kft. 9012 Győr, Régiópost u. 46.	méretarány: 1:100
		épités helye: 9172 Győrújbarát, 4596/3 hrsz.	tervezés dátuma: 2022-06-02
			É2