


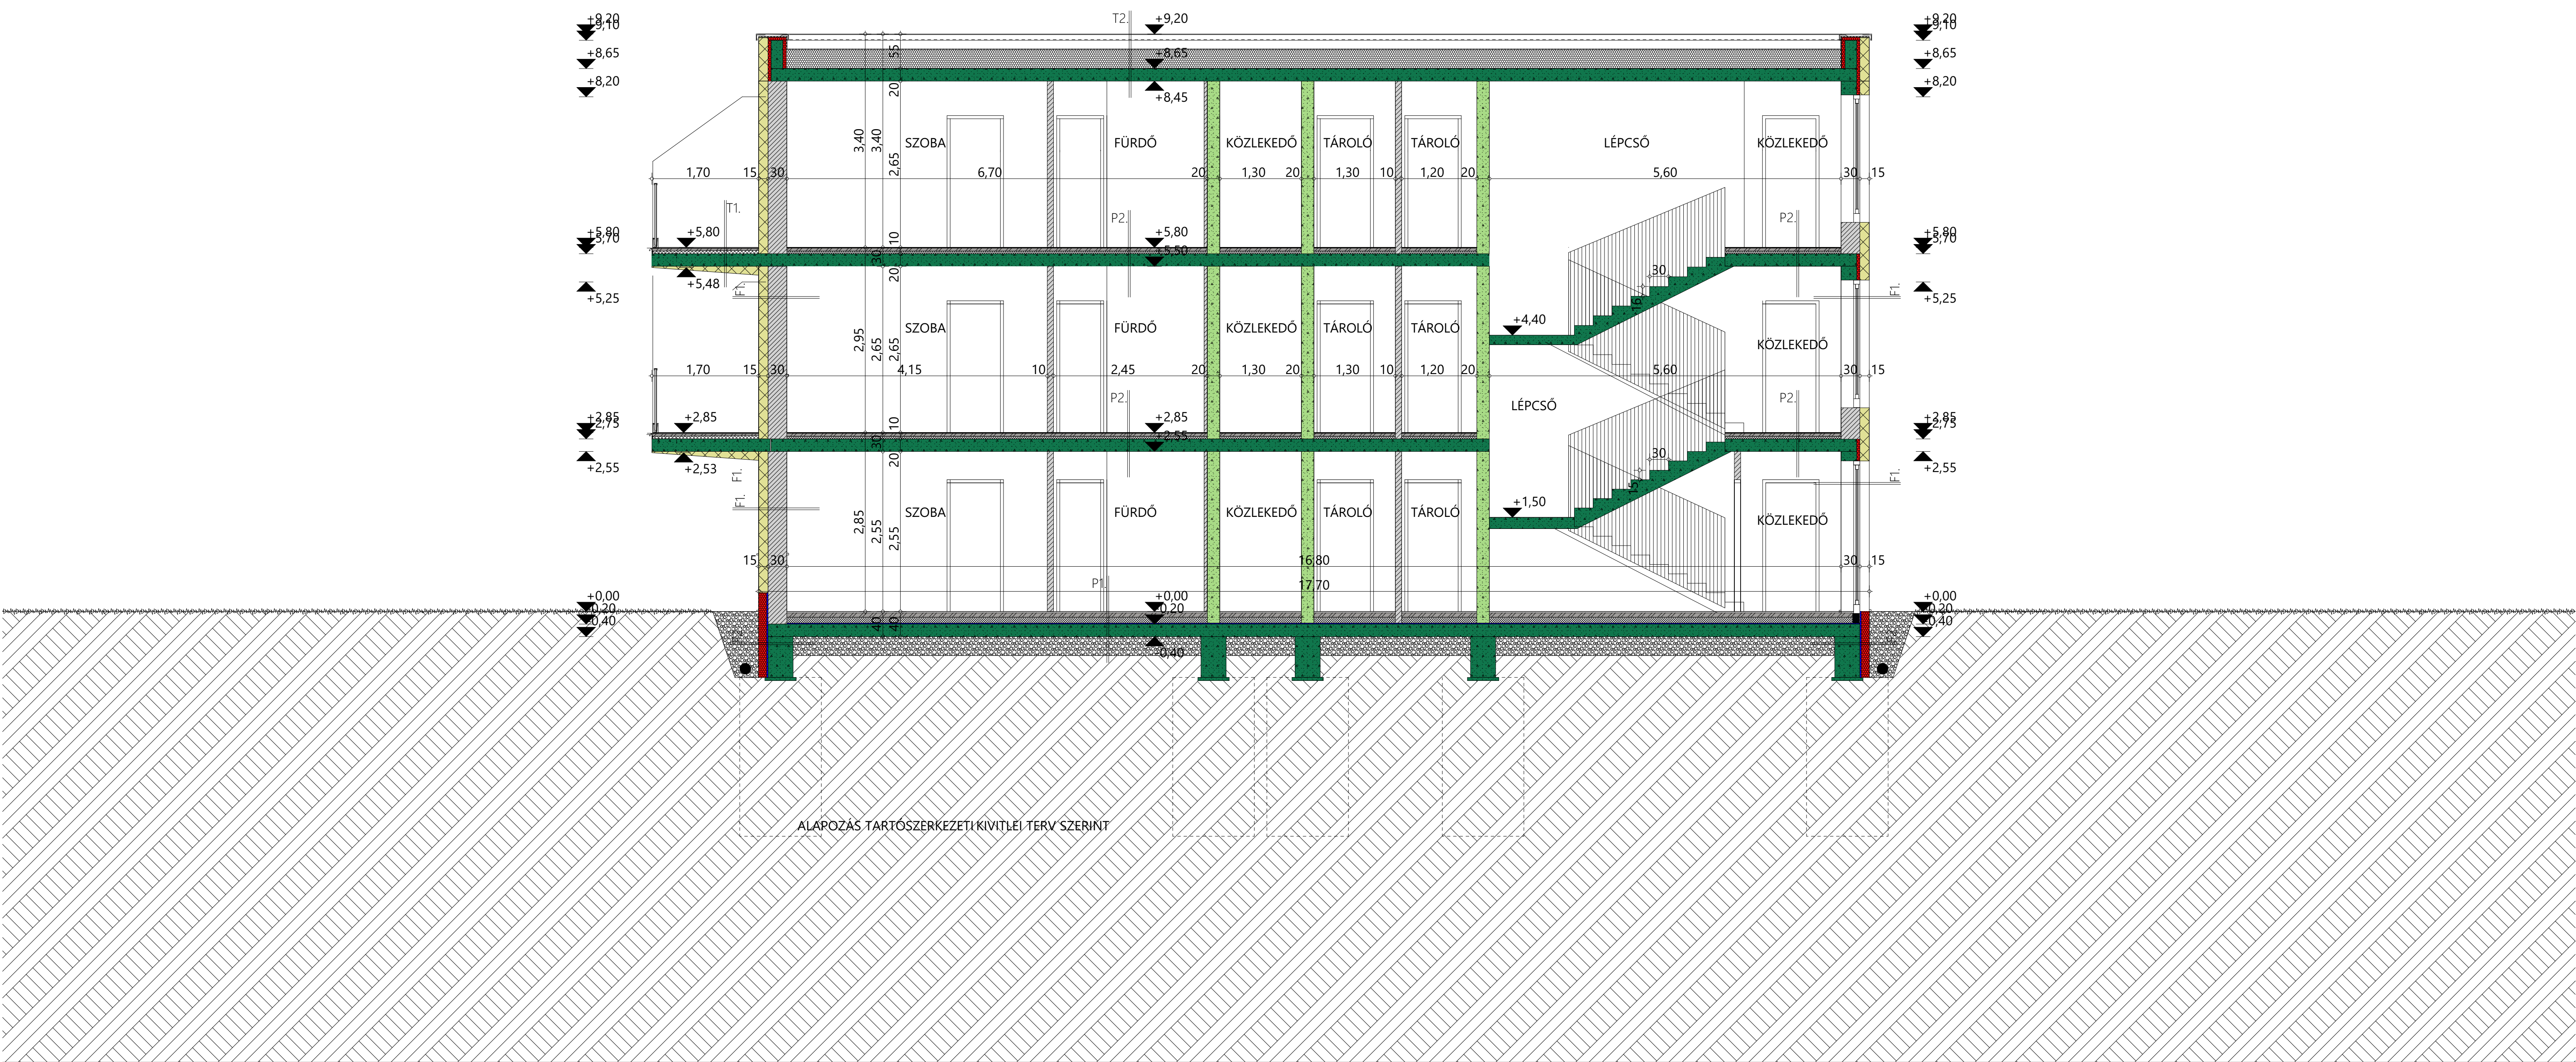

terv.: Tobblakásos lakóépület engedélyezési terve		építtető: Ihász-Bauinvest Kft. 9012 Győr, Régi posta utca 46.	
	tervlap: Metszet II	méretarány: 1:50	
	építés helye: 9064 Vámoszabadi belterület 1260/20 hrsz.	tervezés dátuma: 2022.07.	
			E-05